

SUPERFÍCIES PA_{SMP}1

Finques	Superfícies
Nº	m2
1	309,96
2	320,50
3	342,65
4	213,45
5	213,45
6	213,45
7	200,75
8	186,33
9	209,00
10	213,45
11	226,50
12	240,00
13	260,00
14	260,00
15	260,00
16	260,00


Suma total **3.929,49**

Vialitat Pública	Superfícies
EV1	1.658,45
Suma total	1.658,45

Suma total polígon **5.587,94**

IDENTIFICACIÓ DE LES FINQUES PA_{SMP}1

Nº Parcel·la	Referència Cadastral	Finca
sector		Registral
1	1158101DG4715N0001RL	
2	1158102DG4715N0001DL	
3	1158103DG4715N0001XL	
4	1158104DG4715N0001IL	
5	1158105DG4715N0001JL	
6	1158106DG4715N0001EL	
7	1158107DG4715N0001SL	2307
8	1158110DG4715N0001SL	
9	1158111DG4715N0001ZL	
10	1158112DG4715N0001UL	
11	1158113DG4715N0001HL	
12	1158114DG4715N0001WL	
13	1158115DG4715N0001AL	2719
14	1158116DG4715N0001BL	2720
15	1158117DG4715N0001YL	2721
16	1158118DG4715N0001GL	2722

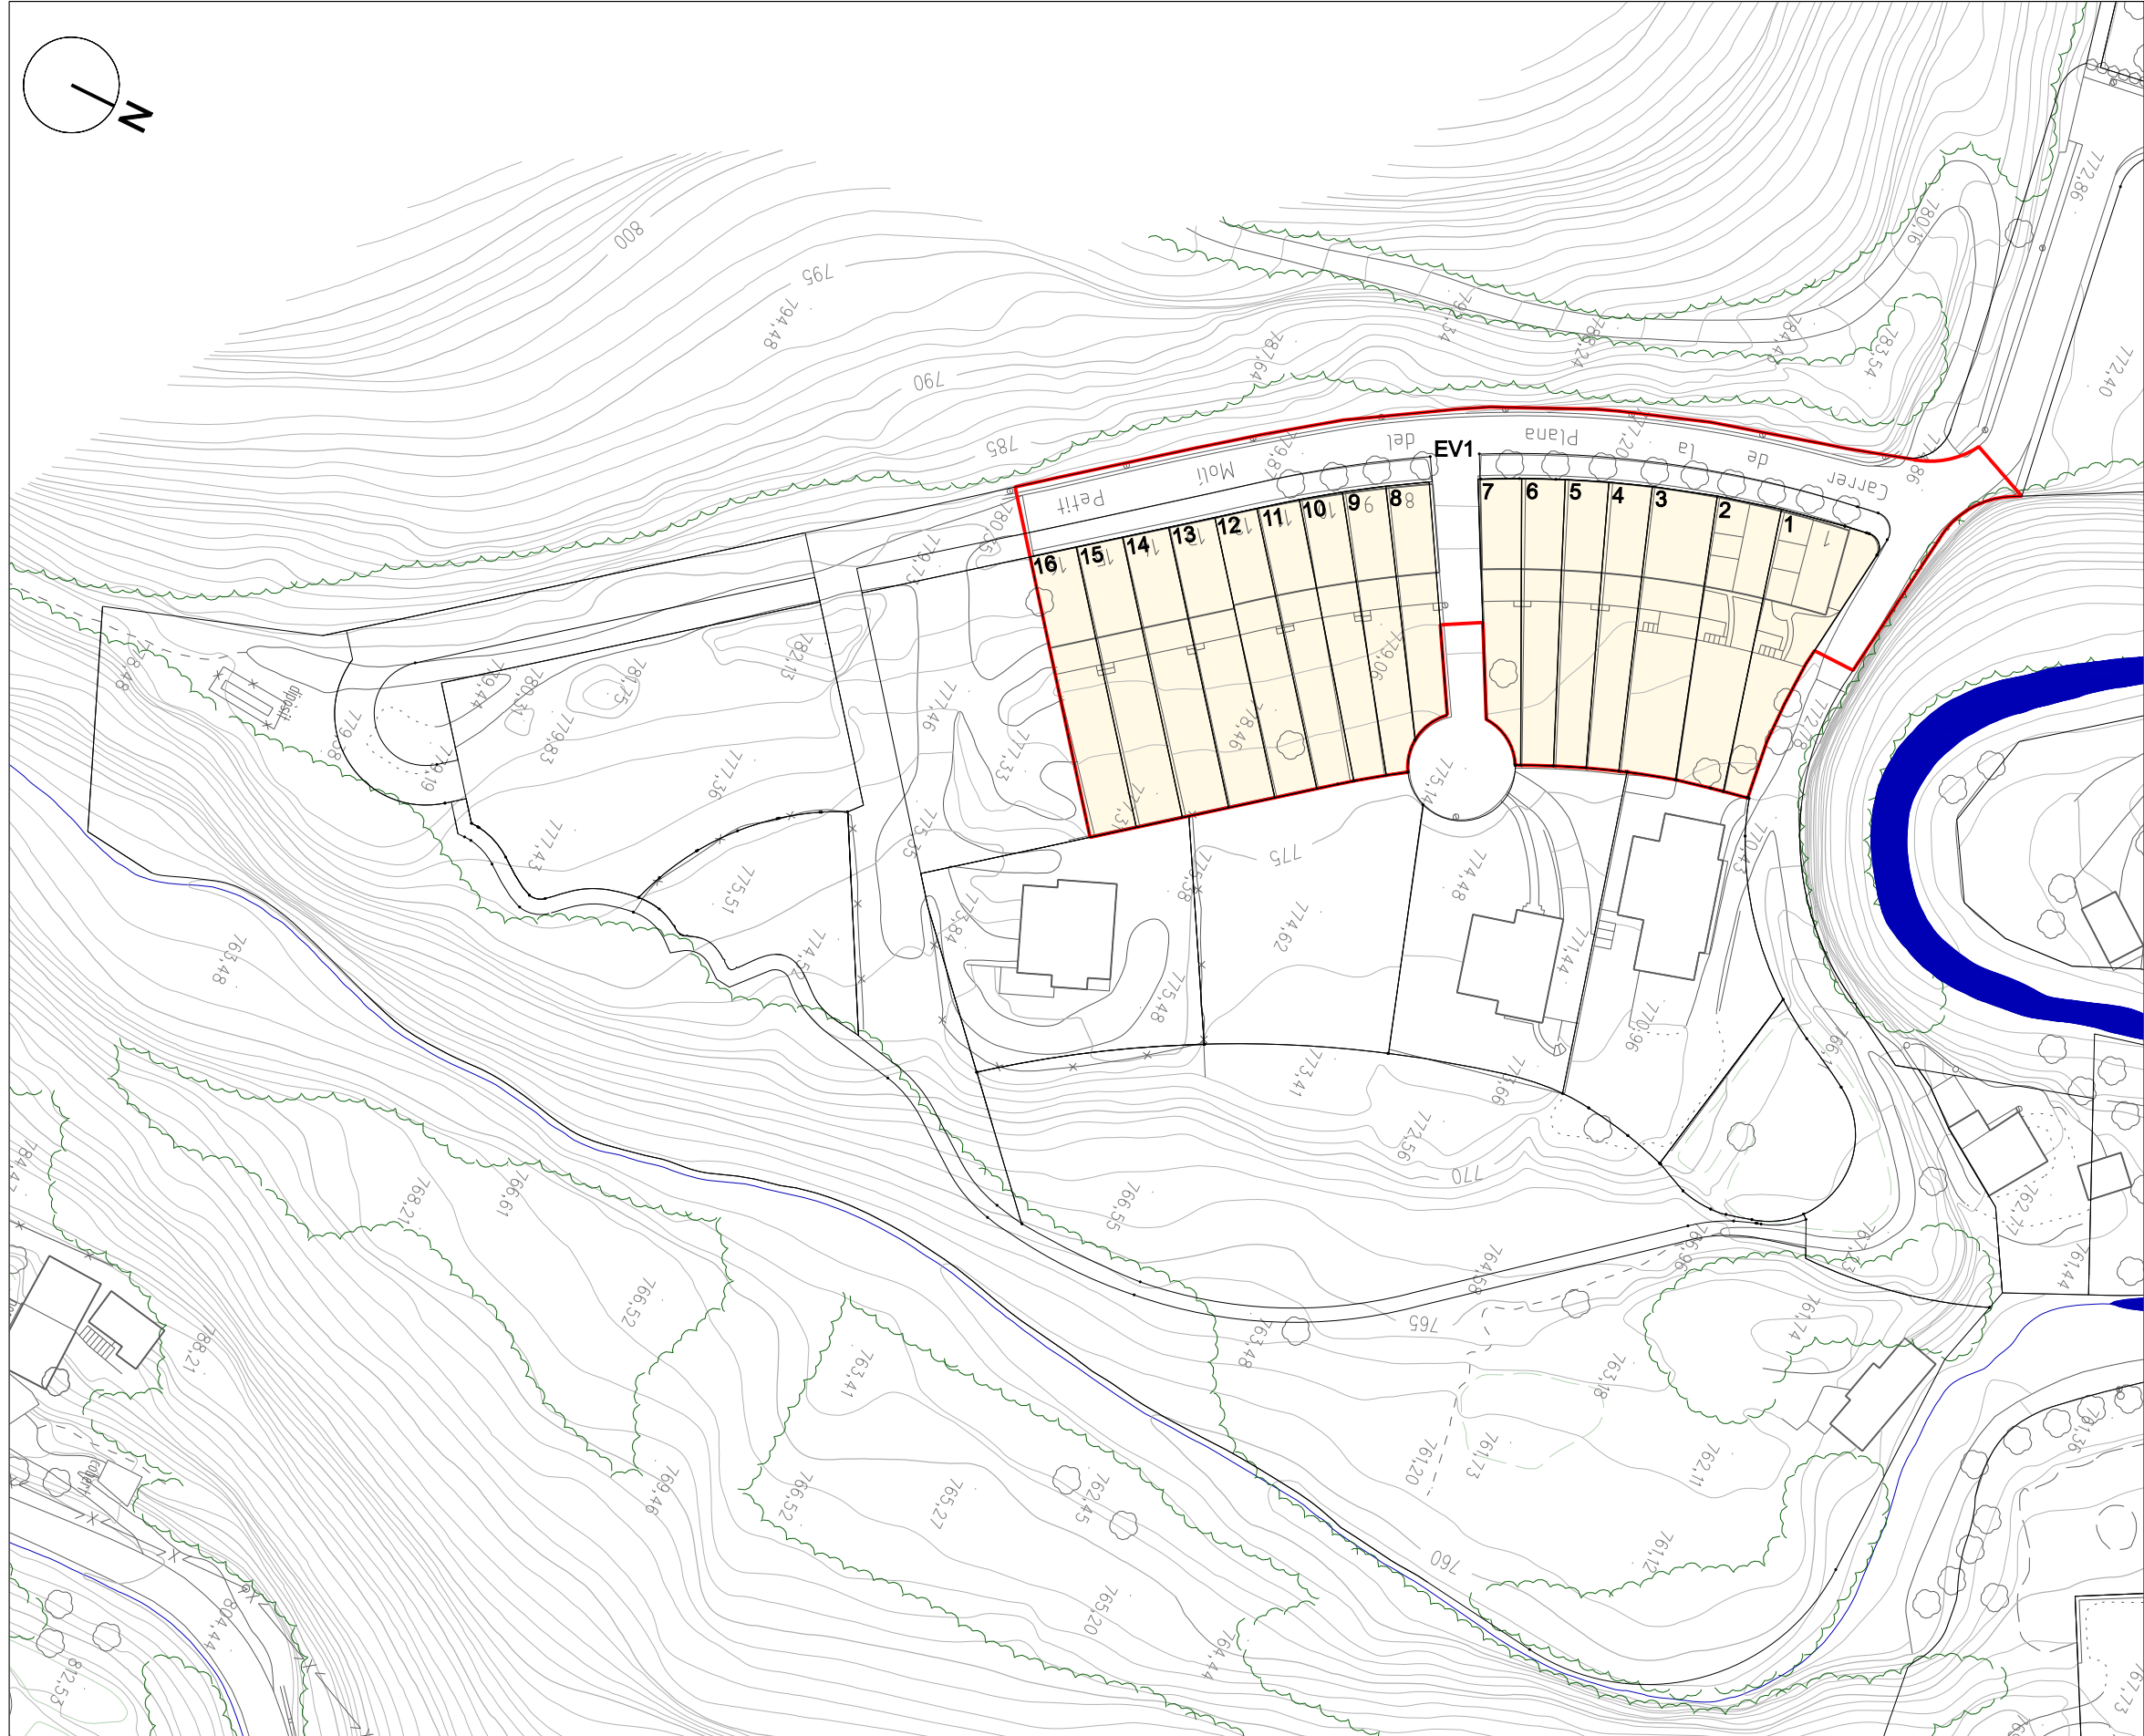

REPARCEL·LACIÓ DE POLÍGON D'ACTUACIÓ PA_{SMP}1
DEL SECTOR "EL MOLÍ PETIT"
 AJUNTAMENT DE SANT JOAN DE LES ABADESSES.2013
 RAMON FORTET I BRU, Arquitecte

E: 1/1000