

## SUPERFÍCIES PA<sub>SMP2</sub>

Finques resultants	Superfícies
Nº	m2
17	240,00
18	240,00
19	240,00
20	242,92

Suma total **962,92**

**Vialitat Pública** Superfícies


EV5 416,53

Suma total **416,53**

Suma total polígon **1.379,45**

## IDENTIFICACIÓ DE LES FINQUES PA<sub>SMP2</sub>

Nº Parcel·la sector	Referència Cadastral
17	1158119DG4715N0001QL
18	1158120DG4715N0001YL
19	1158121DG4715N0001GL
20	1158122DG4715N0001QL

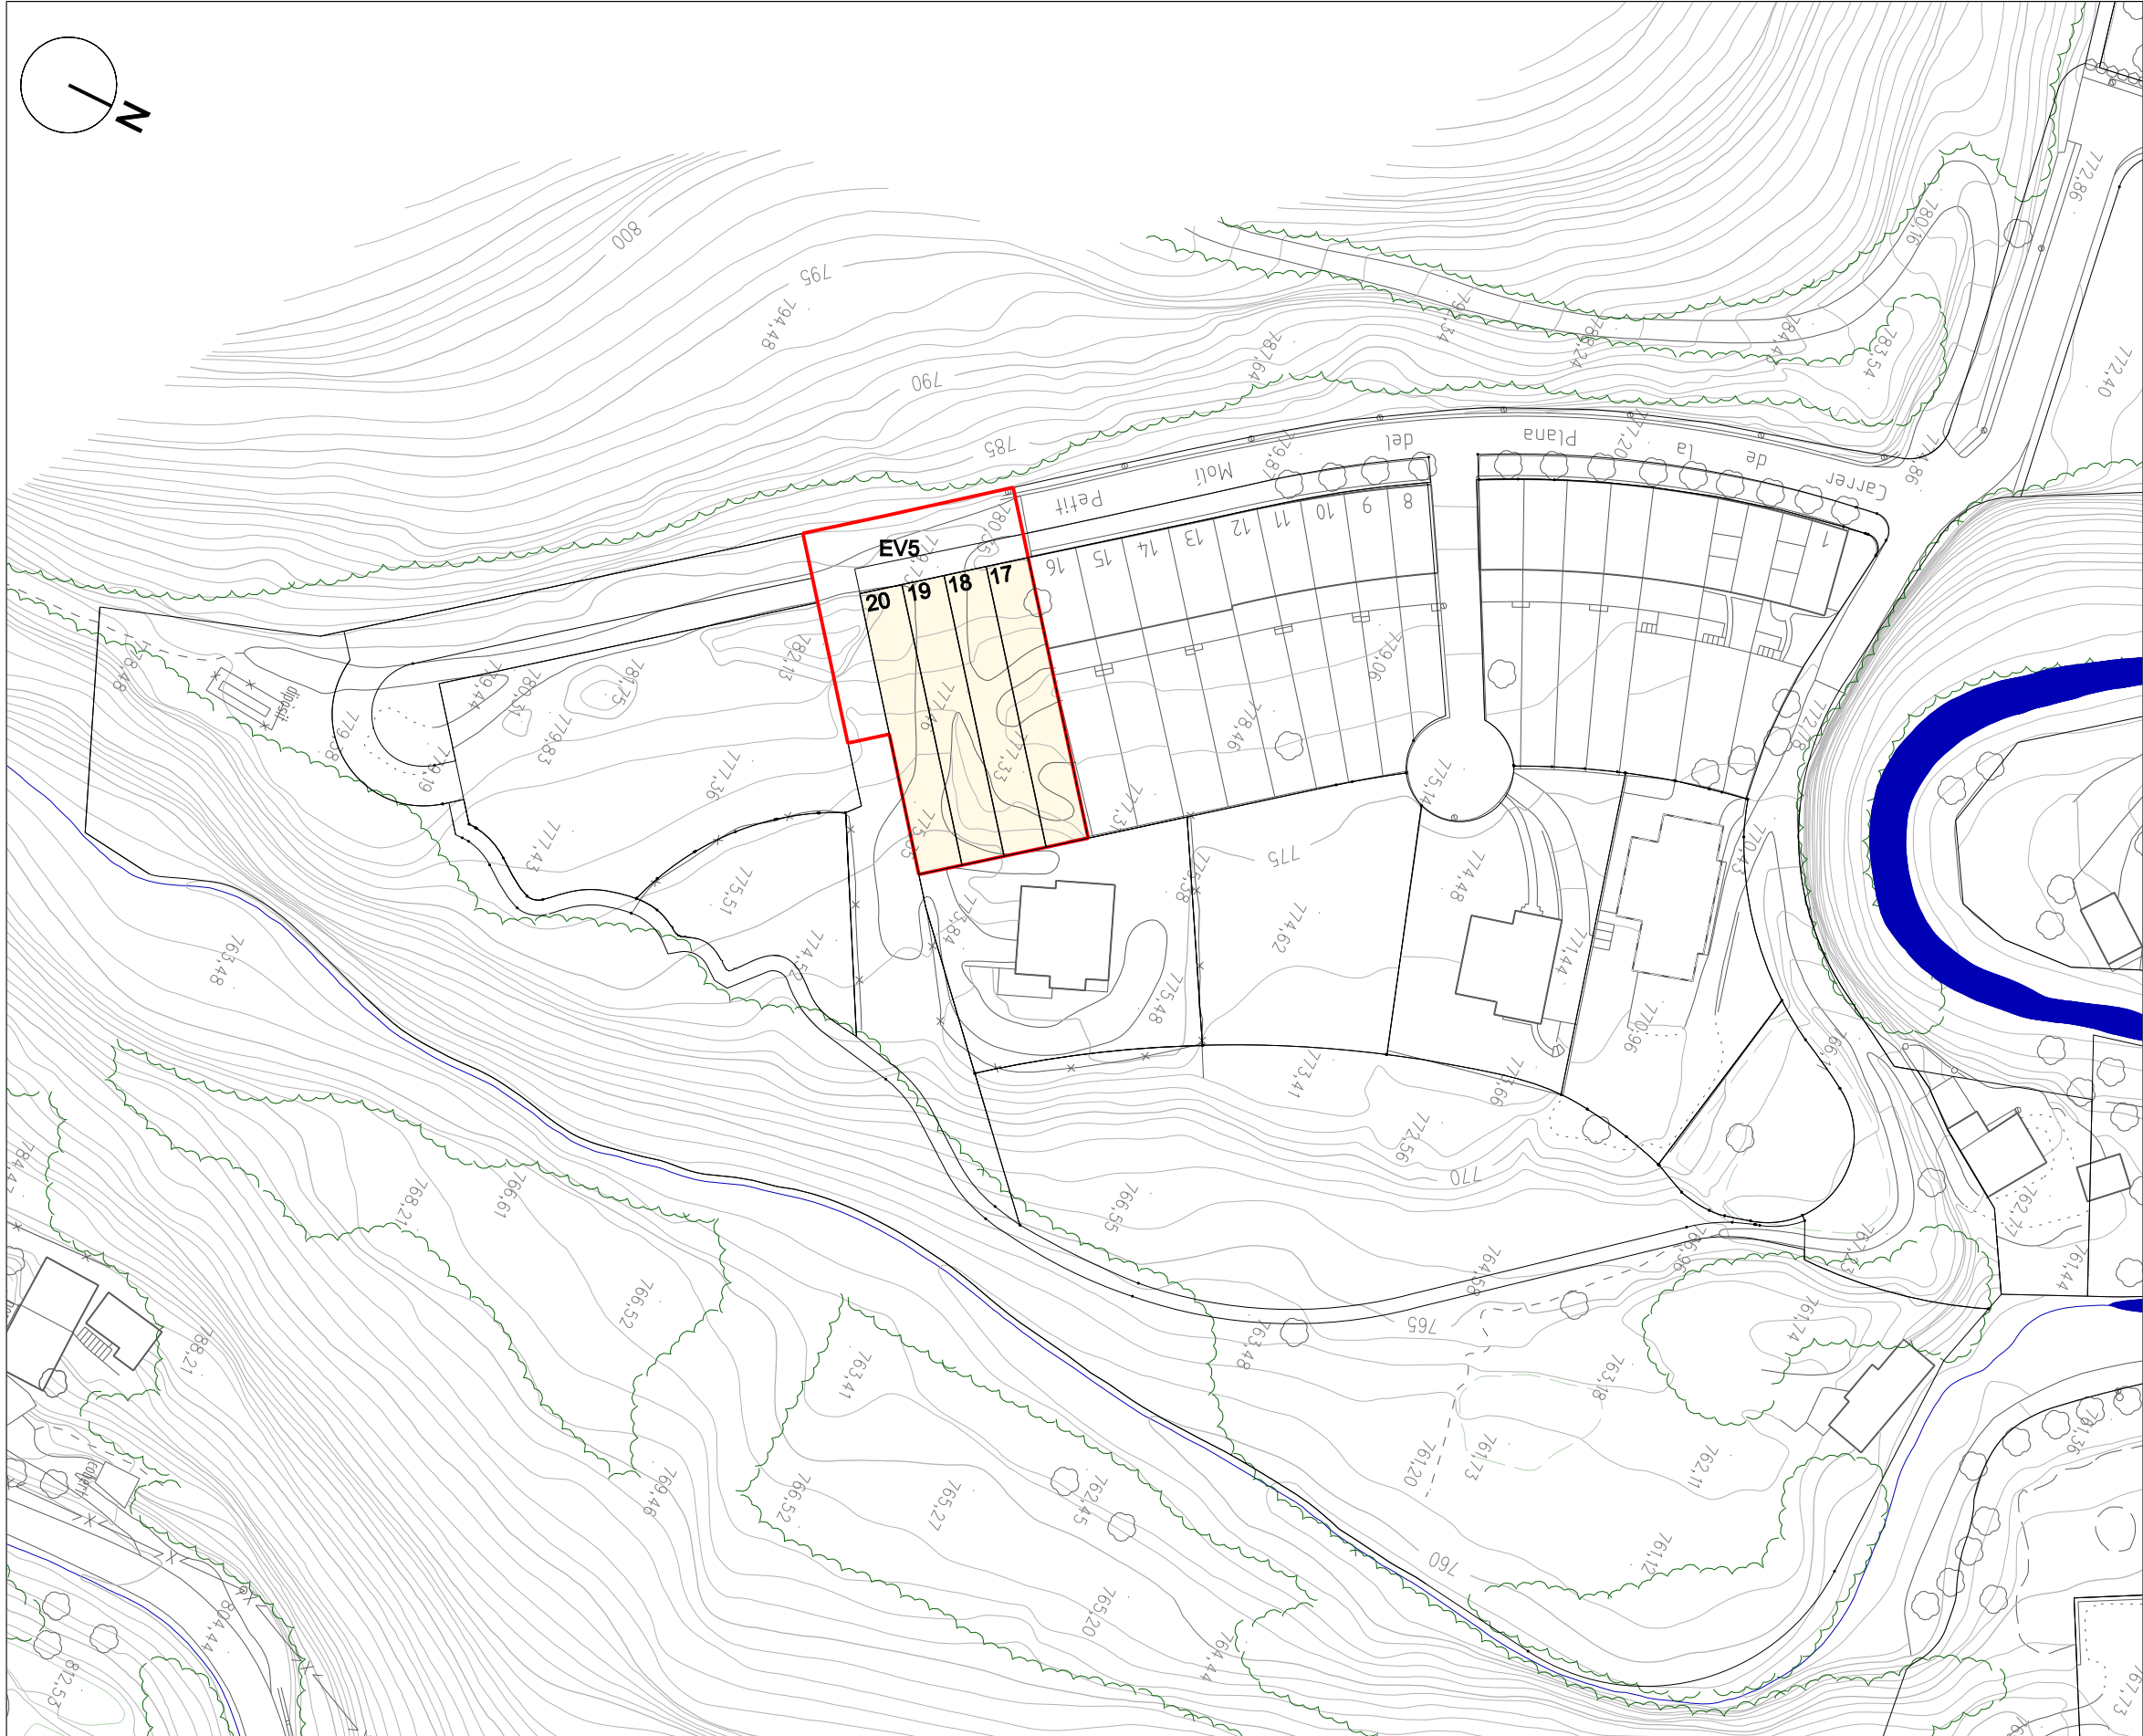

**REPARCEL·LACIÓ DE POLÍGON D'ACTUACIÓ PA<sub>SMP2</sub>**  
**DEL SECTOR "EL MOLÍ PETIT"**  
 AJUNTAMENT DE SANT JOAN DE LES ABADESSES.2013  
 RAMON FORTET I BRU, Arquitecte

E: 1/1000

**FINQUES RESULTANTS**

**07**