



△
SL_1

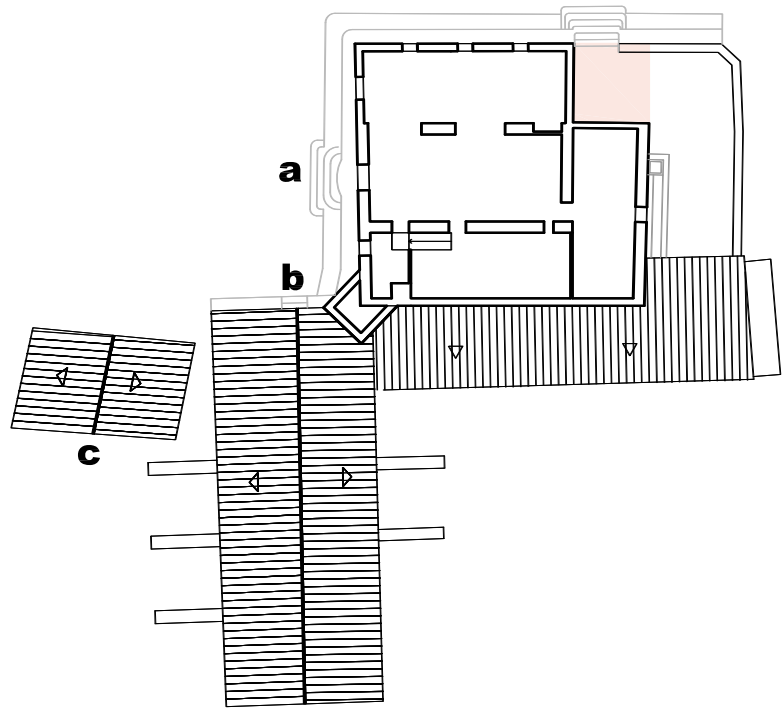


Planta Segona

△
SL_1

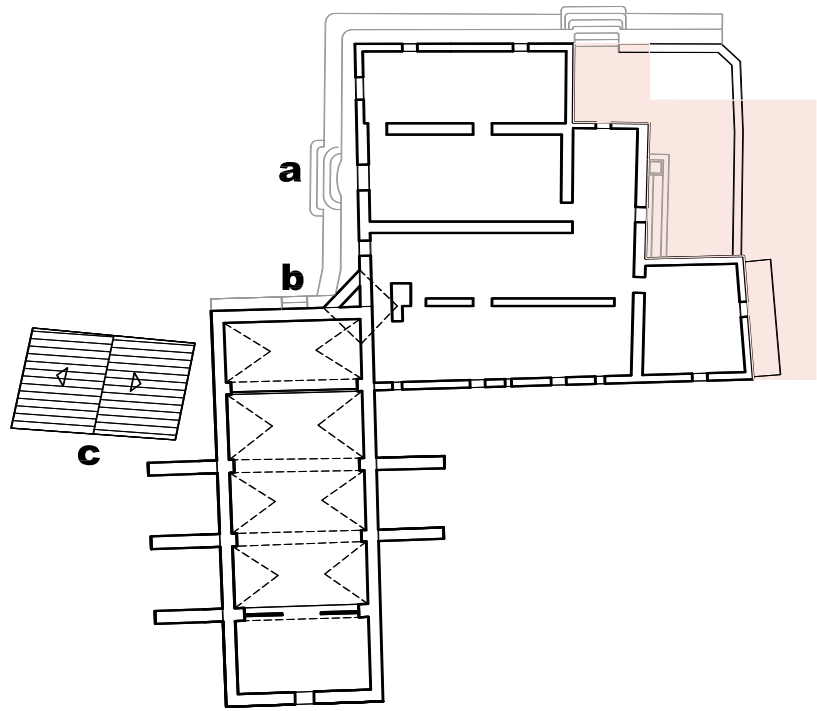

Planta Primera

△
SL_1

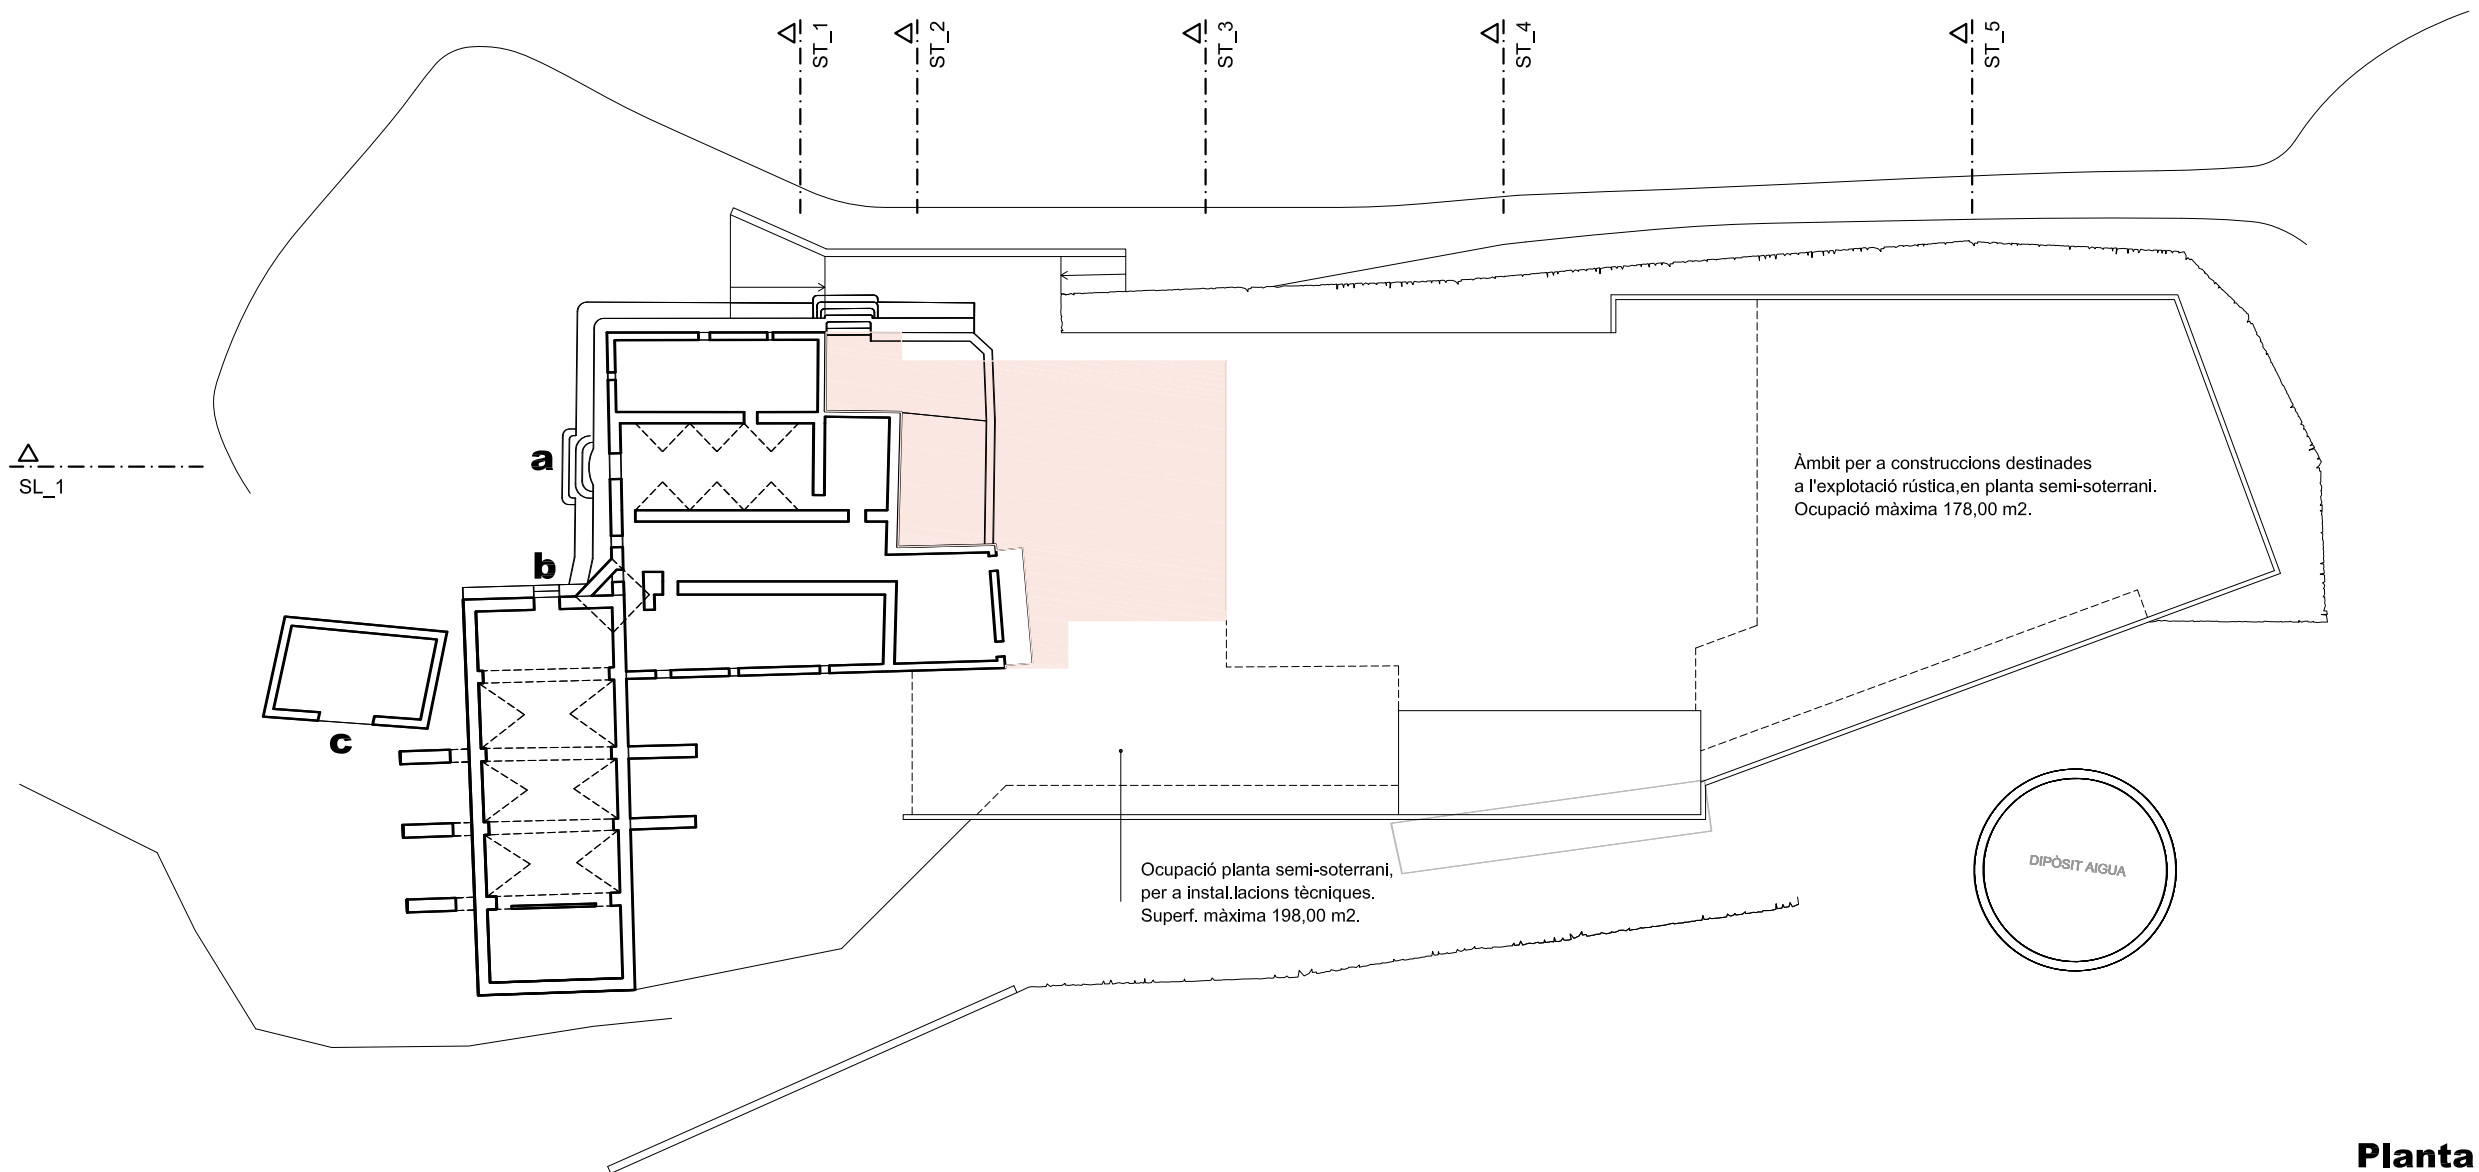

Planta Baixa

Superfícies de sostre sobre rasant (m2):

Edificació	Ús		Sostre edificat per planta	Per edificació	Ampliació possible (*)	Superfície a ampliar
a	Casa	P.Baixa	301,56			232,97
		P.Primerà	293,07			113,37
		P.Segona	169,07	763,70	381,85	16,79
b	Ermita	P.Baixa	189,67			
		P.Primerà	82,86	272,53	136,27	0,00
c	Cobert	P.Baixa	45,73	45,73	22,86	0,00
				1.081,96	540,98	363,13

* En aplicació del 50% (Art. 7.7) de les Normes del P.E. de Masies i Cases Rurals.