



**Alçat Sud**

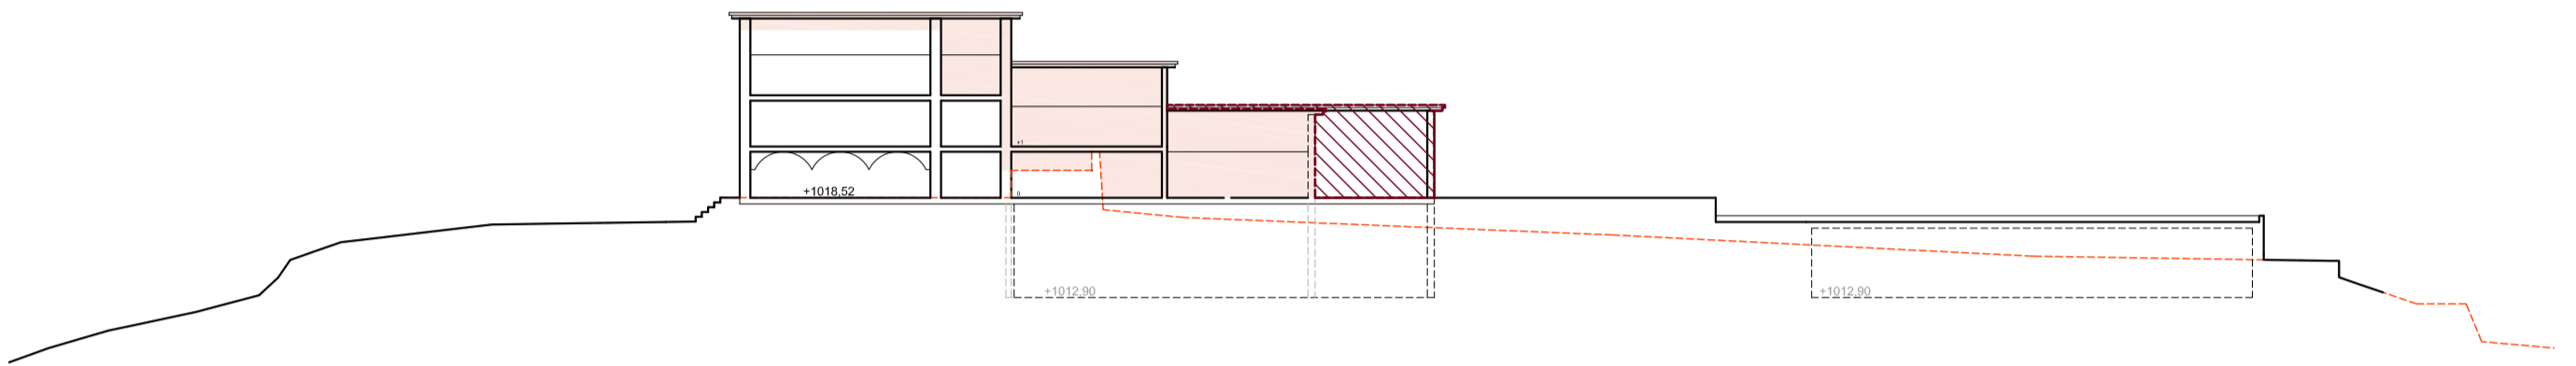

**Secció Longitudinal 1**

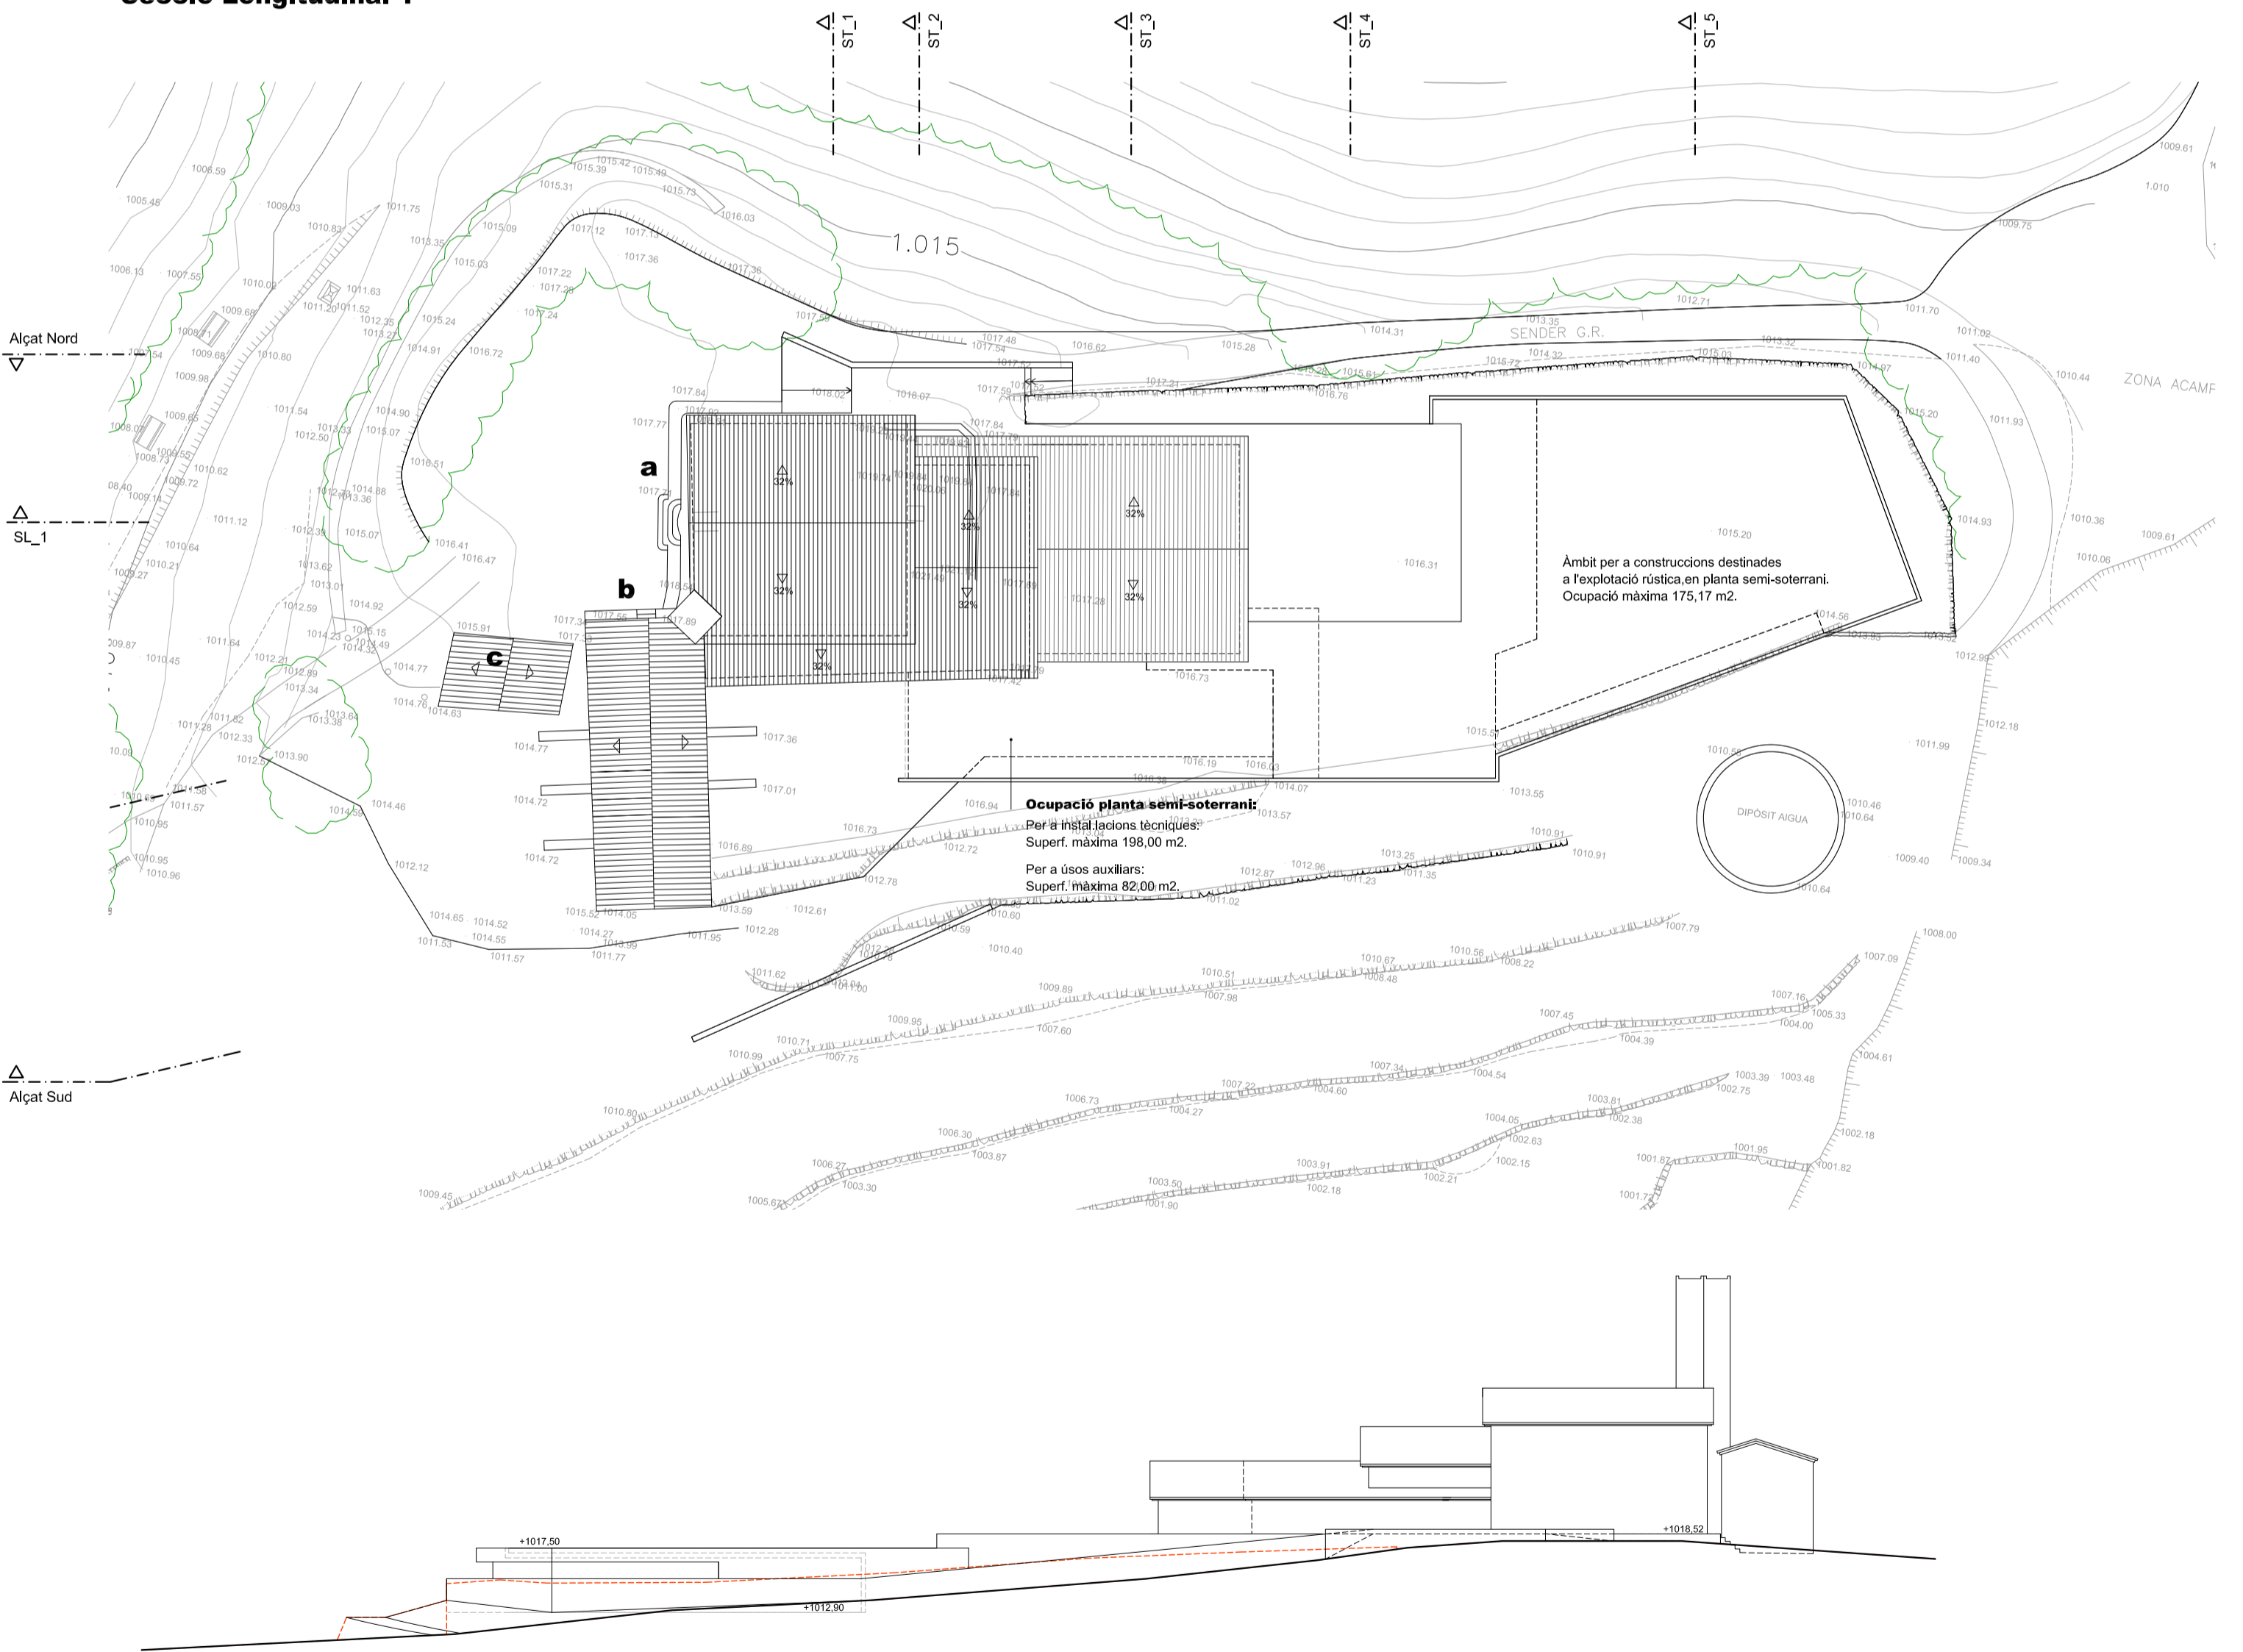

**Alçat Nord**