

ALINEACIONS I RASANTS

ALINEACIONS

Ocupació Planta Baixa



Ocupació Plantas Superiors




RASANTS VALIATAT

Cota Rasant 723.05

Cota Terreny 723.05

LÍMITS

- Límit Terme Municipal
- Límit sòl Urbà
- Límit sòl urbanitzable definitiu
- Límit sòl urbanitzable no definitiu

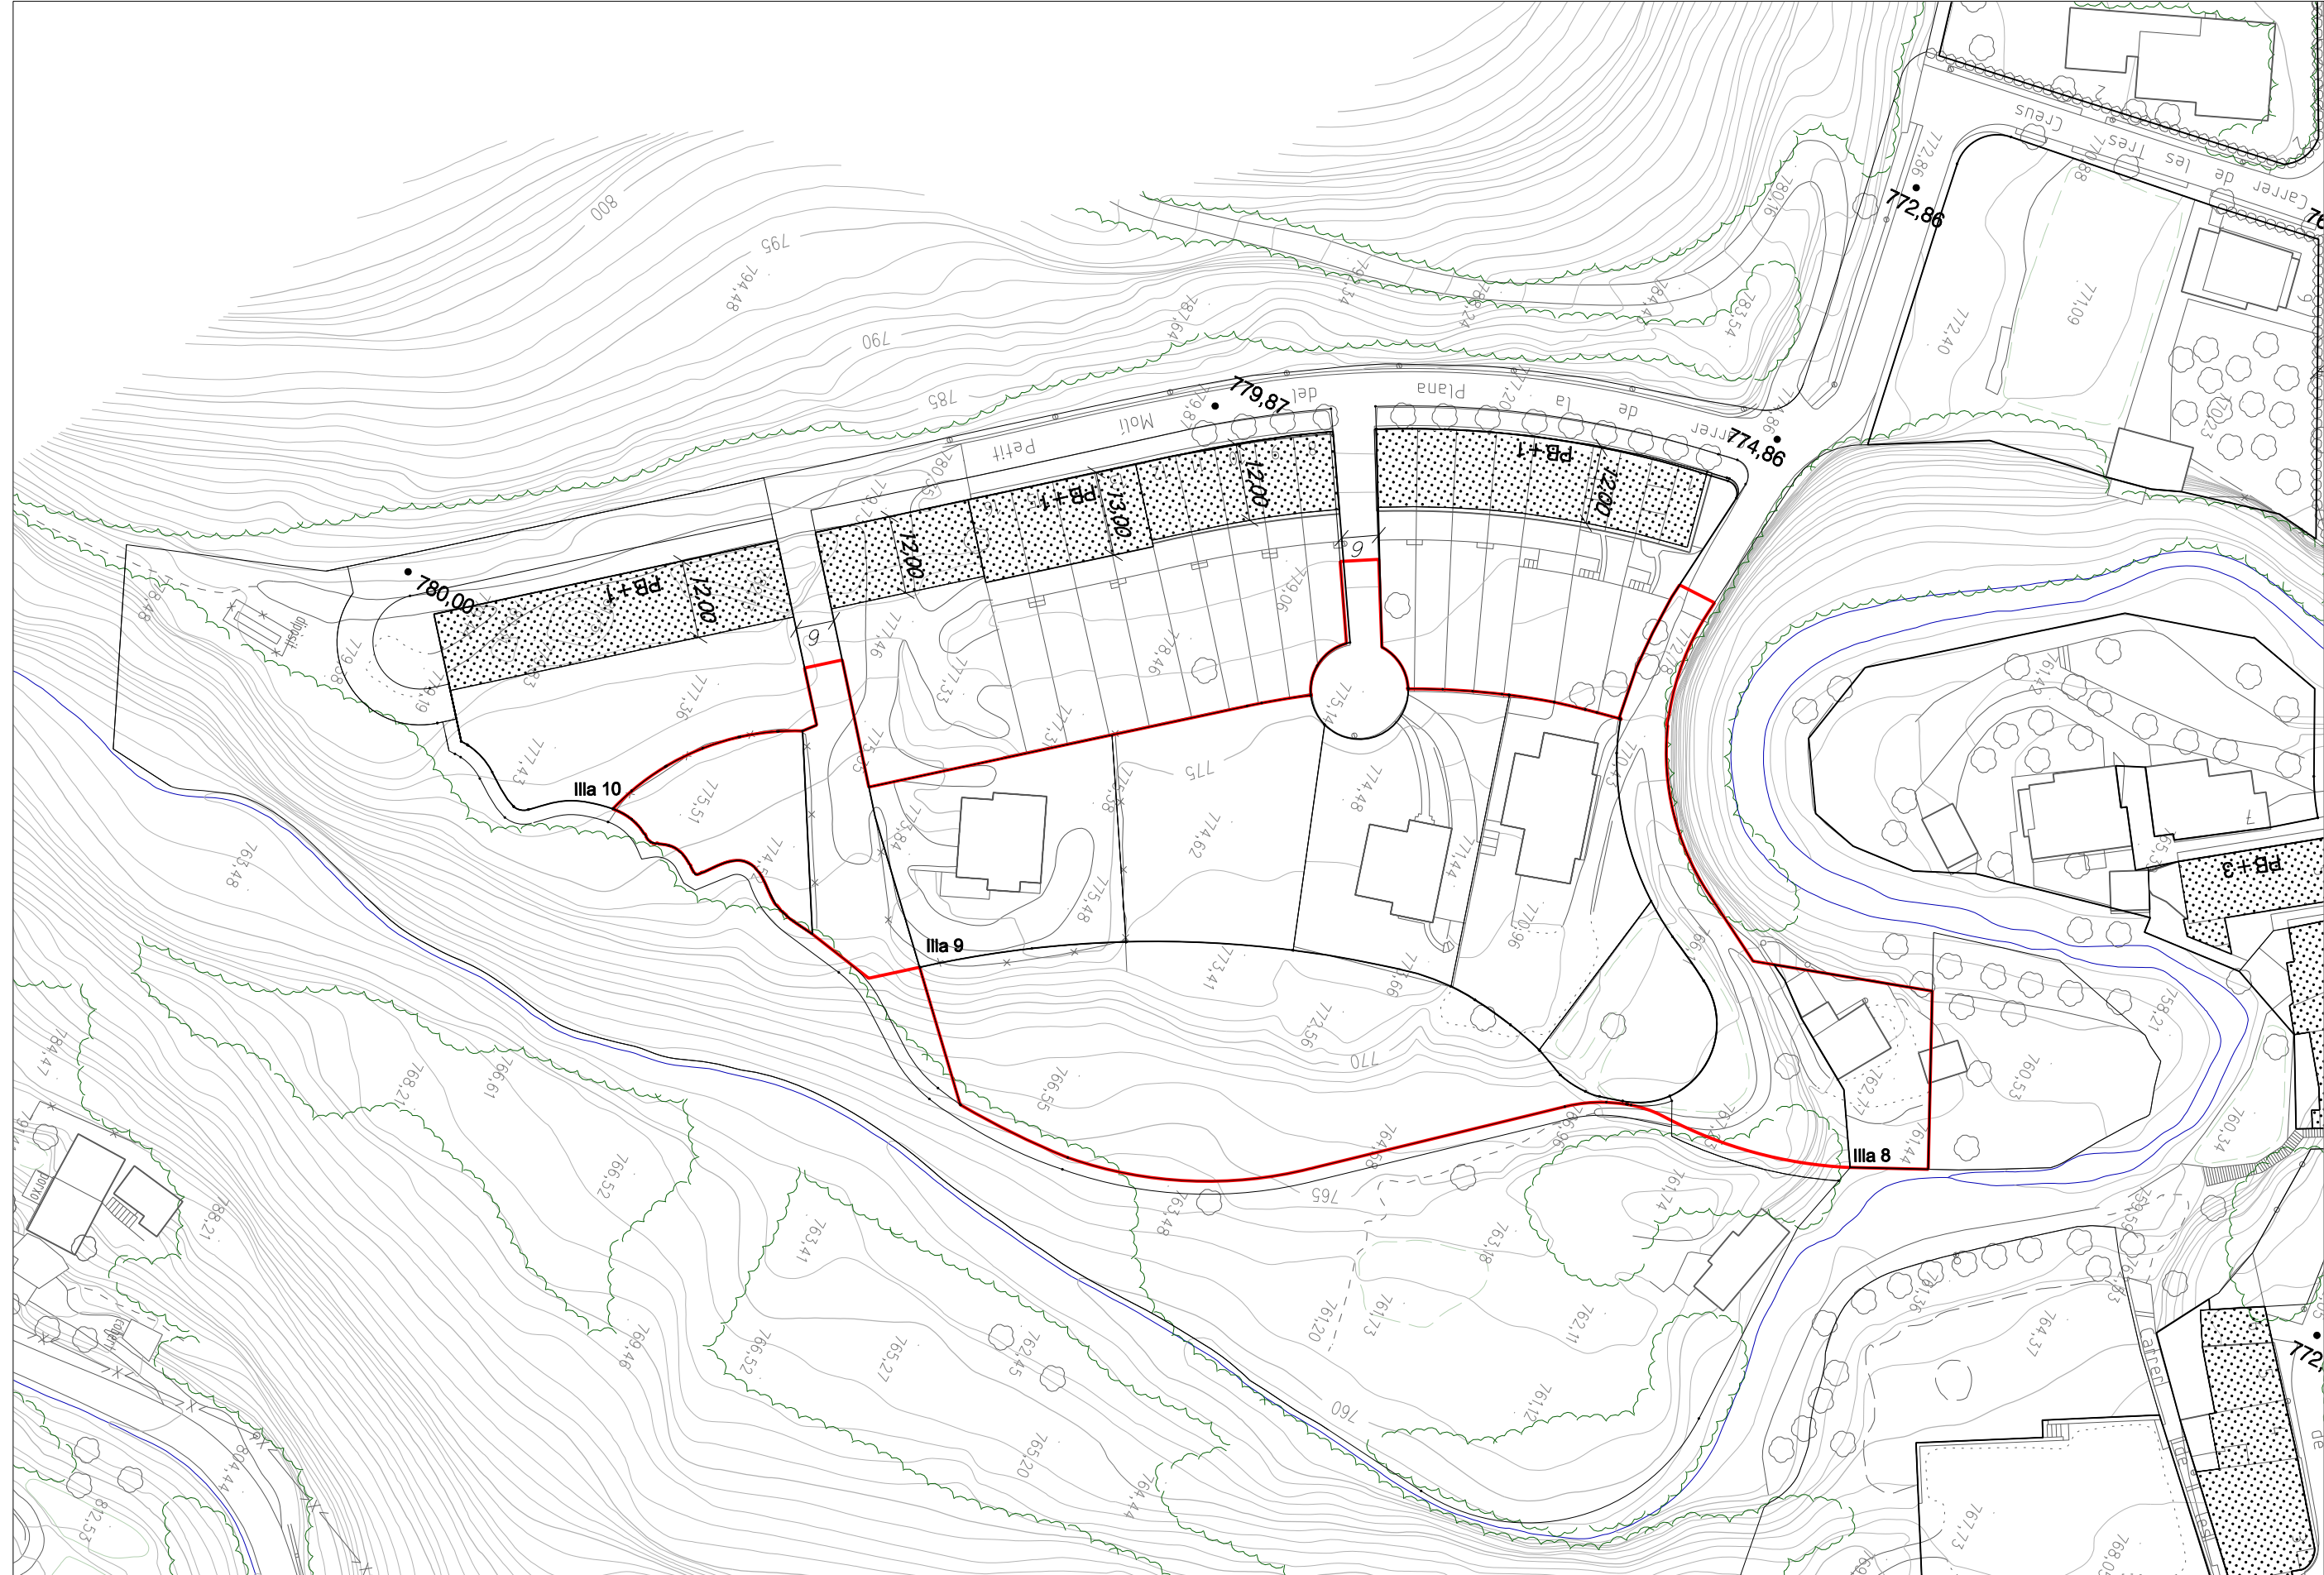

REPARCEL·LACIÓ DEL POLÍGON D'ACTUACIÓ PA SMP 3  
DEL SECTOR "EL MOLÍ PETIT"  
AJUNTAMENT DE SANT JOAN DE LES ABADESSES.2013  
RAMON FORTET I BRU, Arquitecte

E: 1/1000