

SUPERFÍCIES PA_{SMP3}


Finques		Superfícies
Nº		m2
30		501,43
31		1.053,63
32		1.040,91
33		1.041,63
34		1.045,47
35		500,00
36		467,66
37		2.743,13
Suma total		8.393,86

Vialitat Pública		Superfícies
EV2		1.025,48
EV3		248,97
EV4		490,20
Suma total		1.764,65

Suma total polígon	10.158,51
--------------------	------------------

IDENTIFICACIÓ DE LES FINQUES PA_{SMP3}

30	1158136DG4715N0001IL	2240
31	1158137DG4715N0001JL	2241
32	1158108DG4715N0001ZL	2242
33	1158133DG4715N0001RL	2243
34	1158109DG4715N0001UL	2244
35	1158134DG4715N0001DL	2239
36	17177A006000150000EF	488
37	1158135DG4715N0001XL	2245

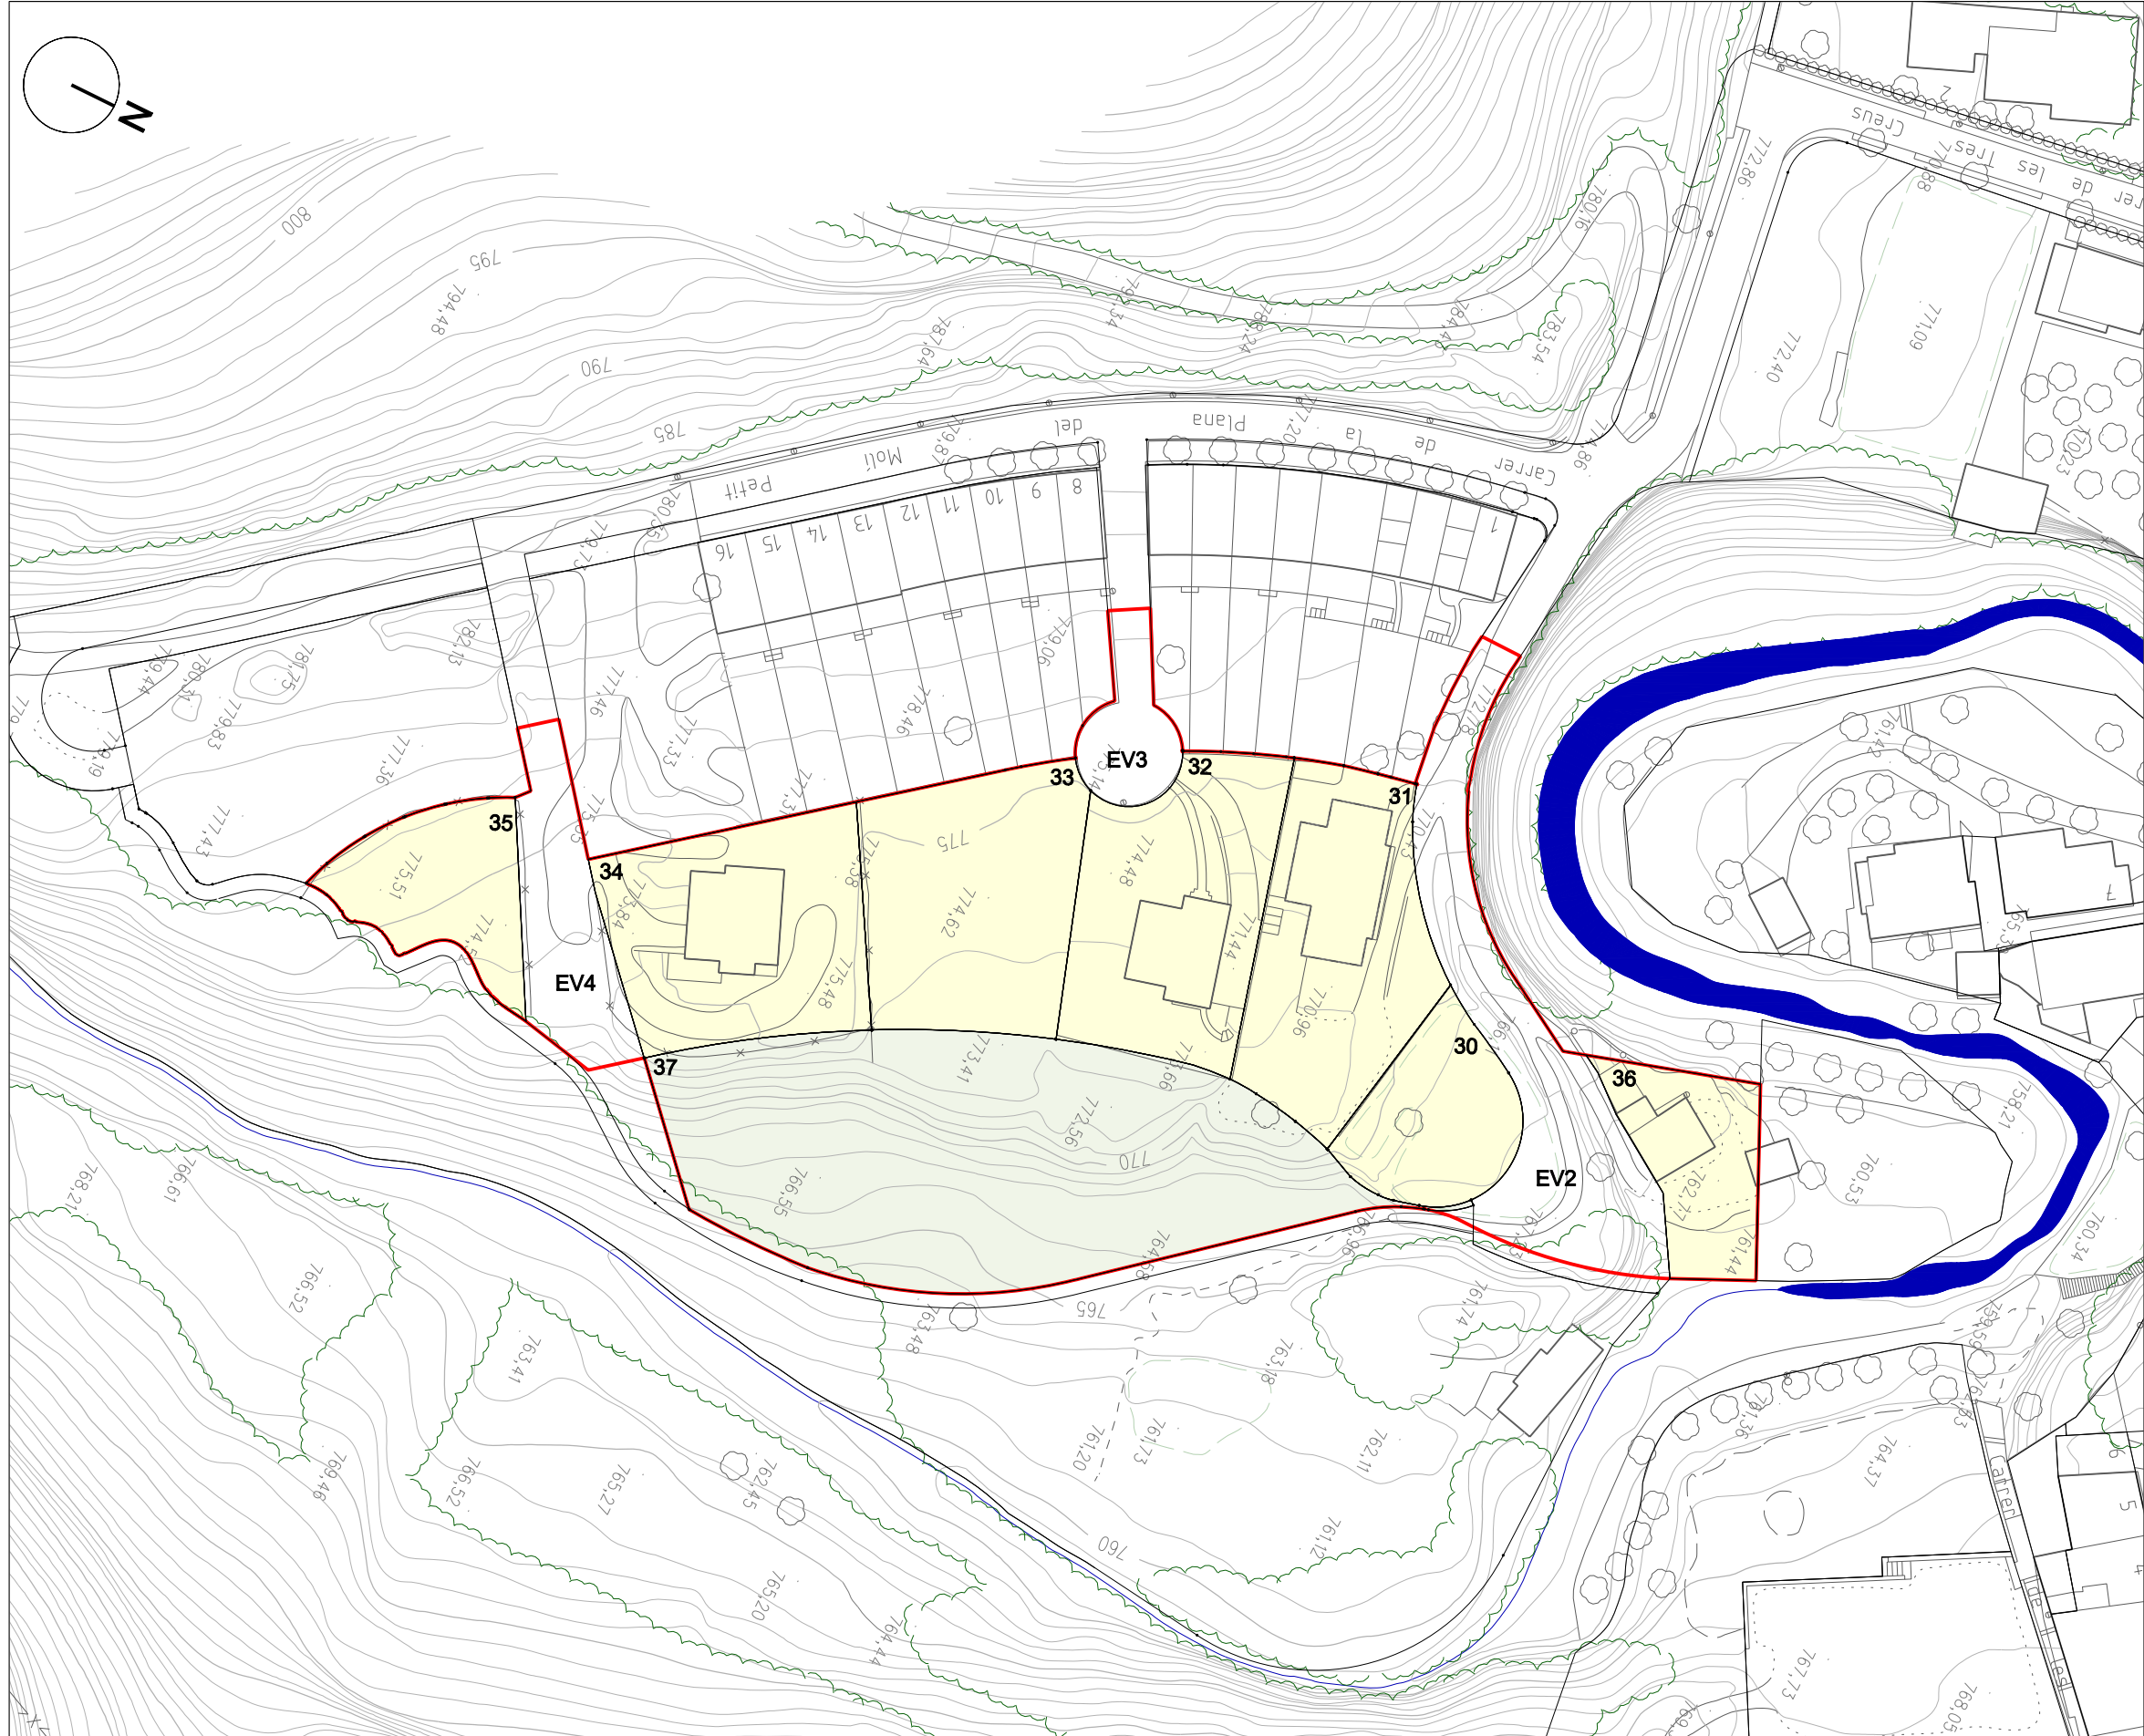

REPARCEL·LACIÓ DE POLÍGON D'ACTUACIÓ PA_{SMP3}
DEL SECTOR "EL MOLÍ PETIT"
 AJUNTAMENT DE SANT JOAN DE LES ABADESSES.2013
 RAMON FORTET I BRU, Arquitecte

E: 1/1000

FINQUES APORTADES I FINQUES RESULTANTS 06